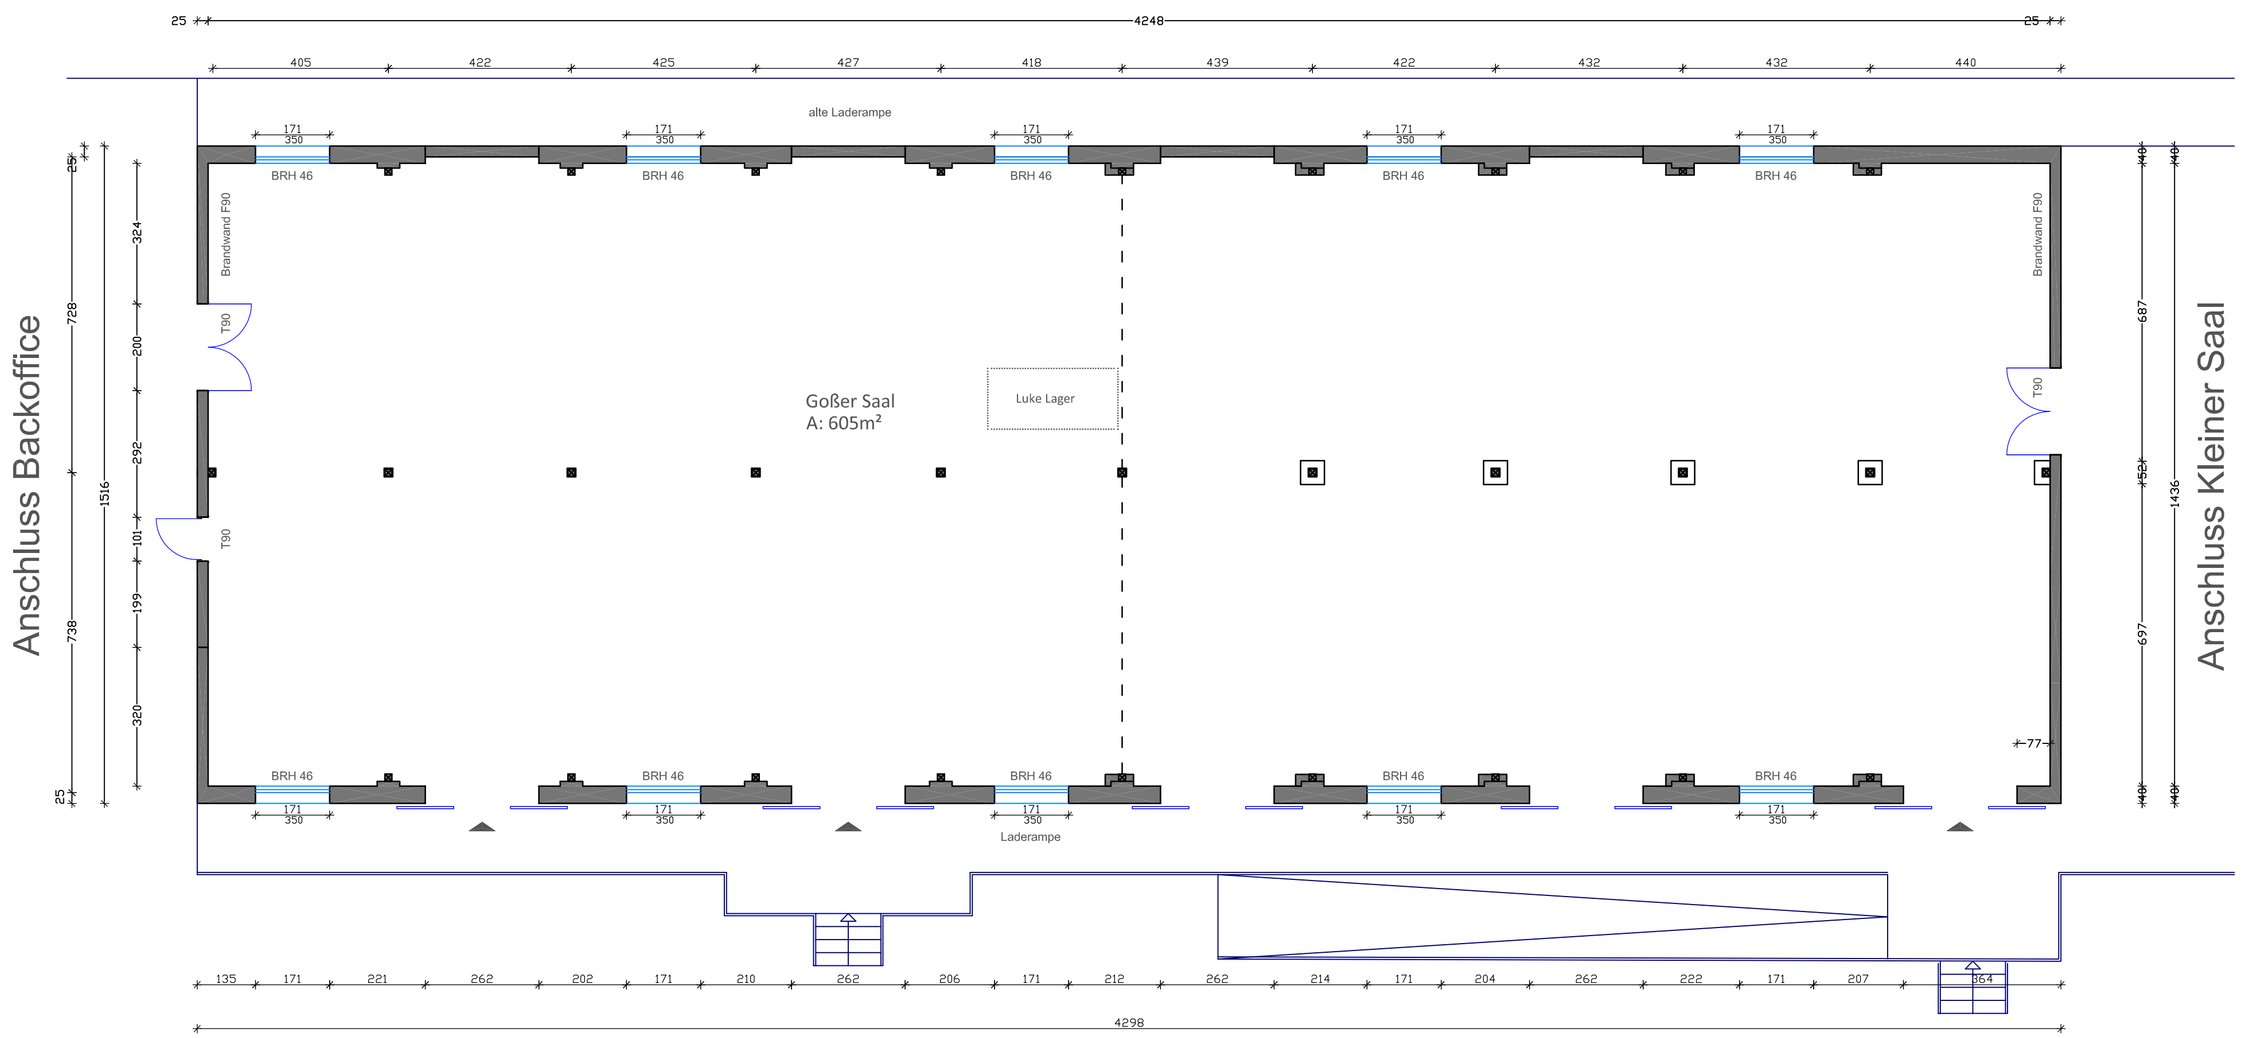

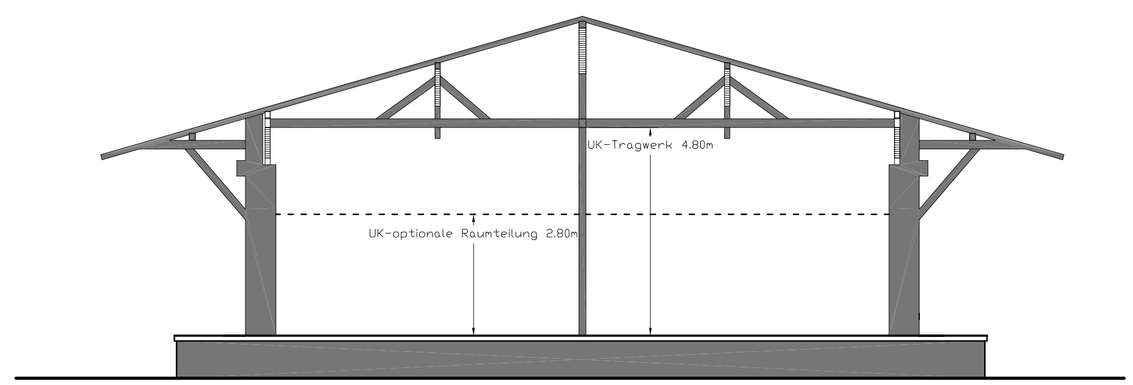

SYSTEMSCHNITT

0 1 2 3 4 5 6 7 8 9 10m

OBJEKT
VON GREIFSWALD
Lilli-Henoch-Straße 10
10405 Berlin

PLANINHALT
Grundriss Erdgeschoss
Großer Saal

Maßstab: 1:100		geprüft:
Blattgröße: DIN A1		freigegeben:
Datum: 25.08.2020		Planstand:
erstellt:		Index: -