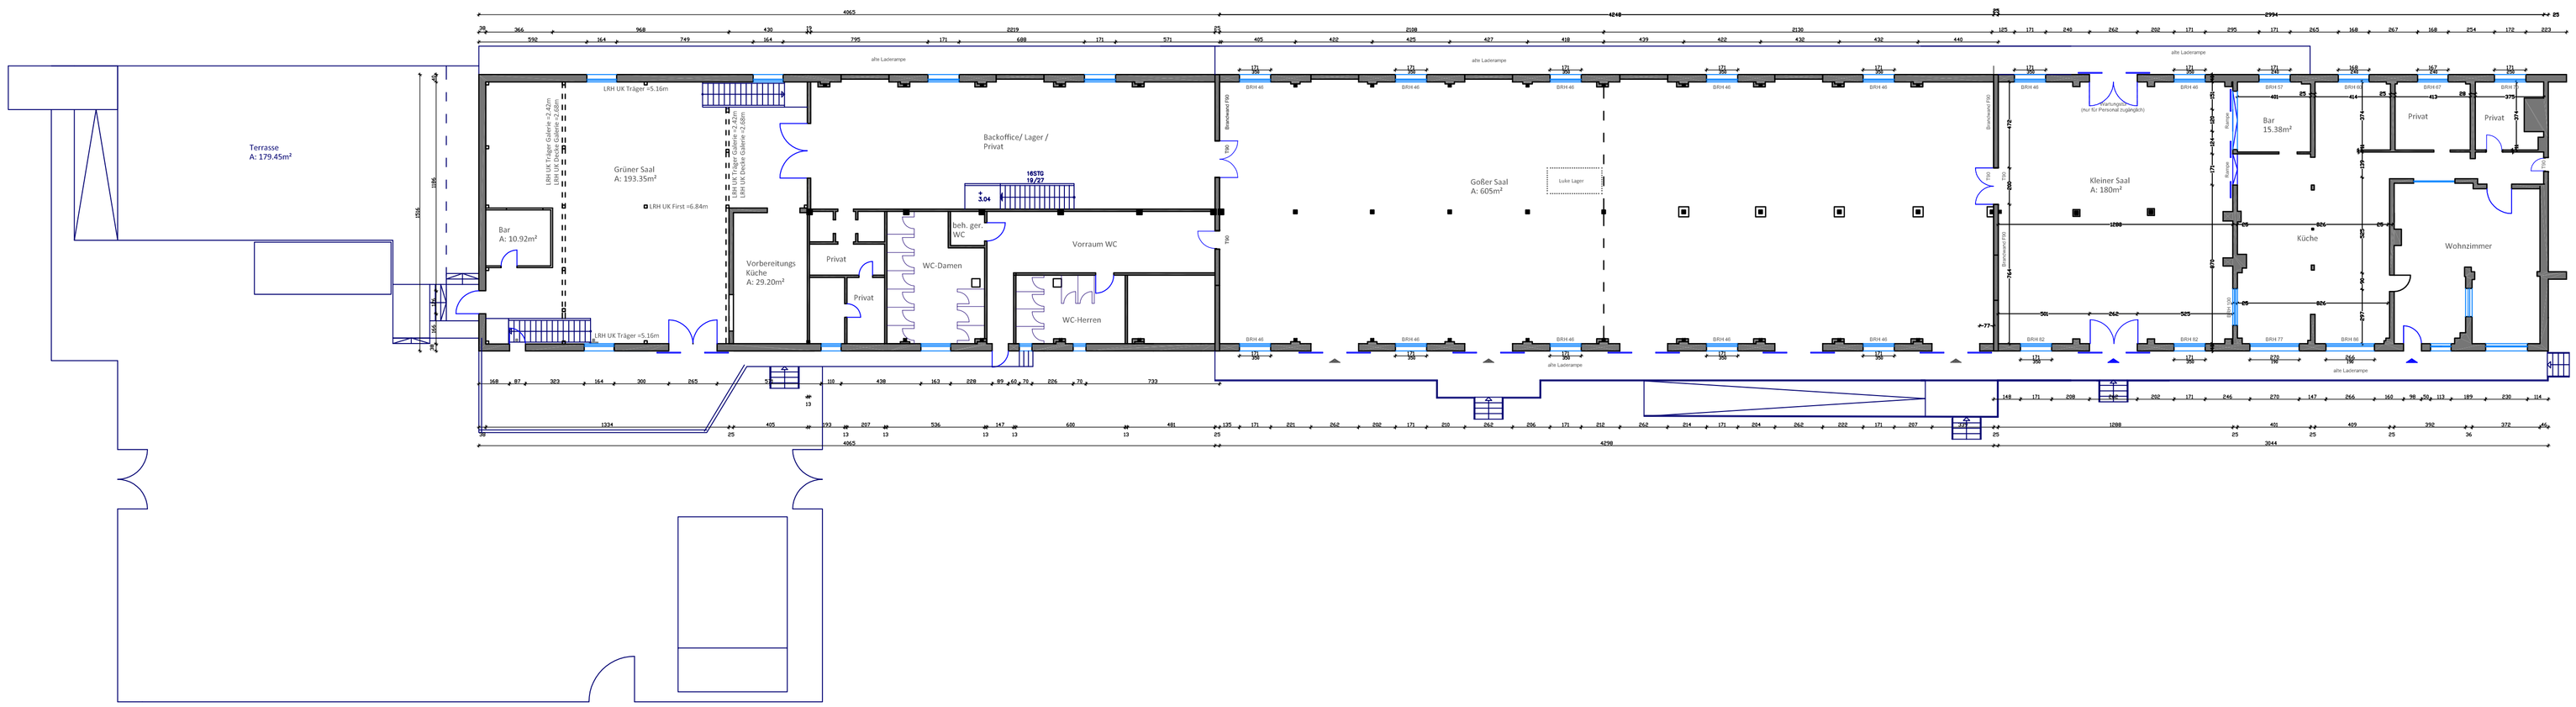

0 1 2 3 4 5 6 7 8 9 10m

OBJEKT
VON GREIFSWALD
Lilli-Henoch-Straße 10
10405 Berlin

PLANINHALT
Grundriss Erdgeschoss
Gesamt

Maßstab:	1:200	geprüft:	
Blattgröße:	DIN A1	freigegeben:	
Datum:	25.08.2020	Planstand:	
erstellt:		Index:	-